




## Przekrój połączenia z drogą wojewódzką

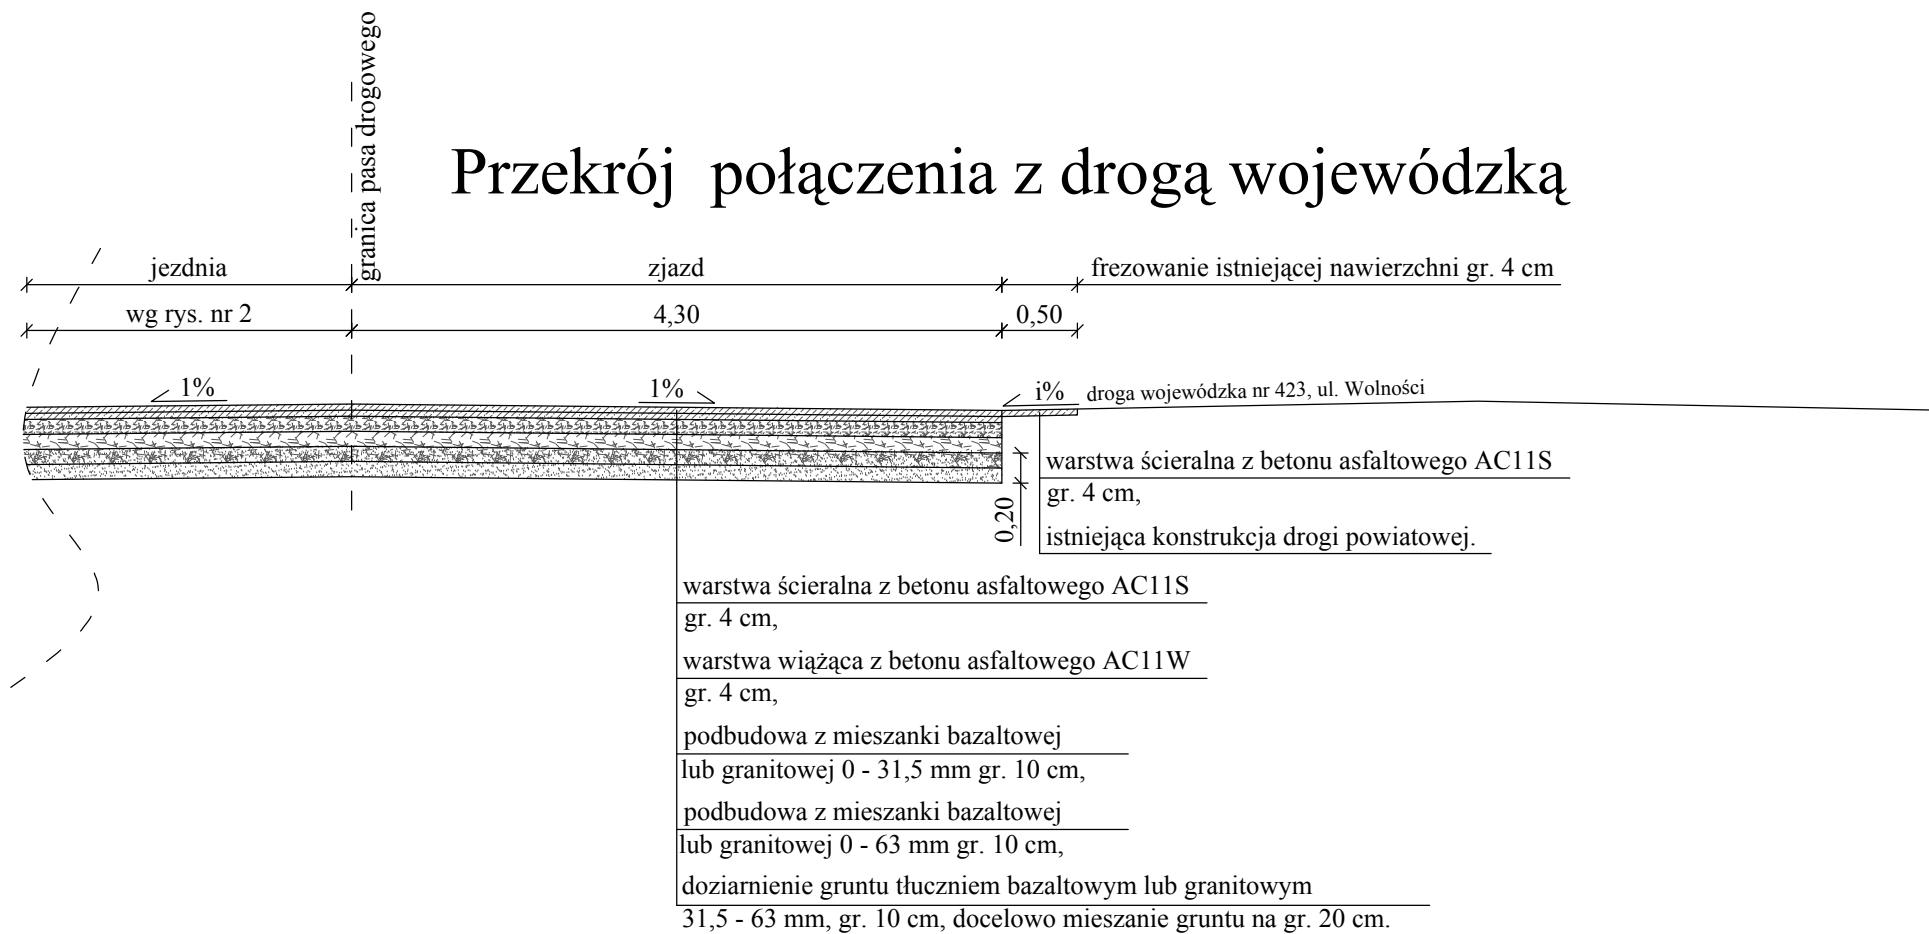

## Przekrój połączenia z drogą powiatową

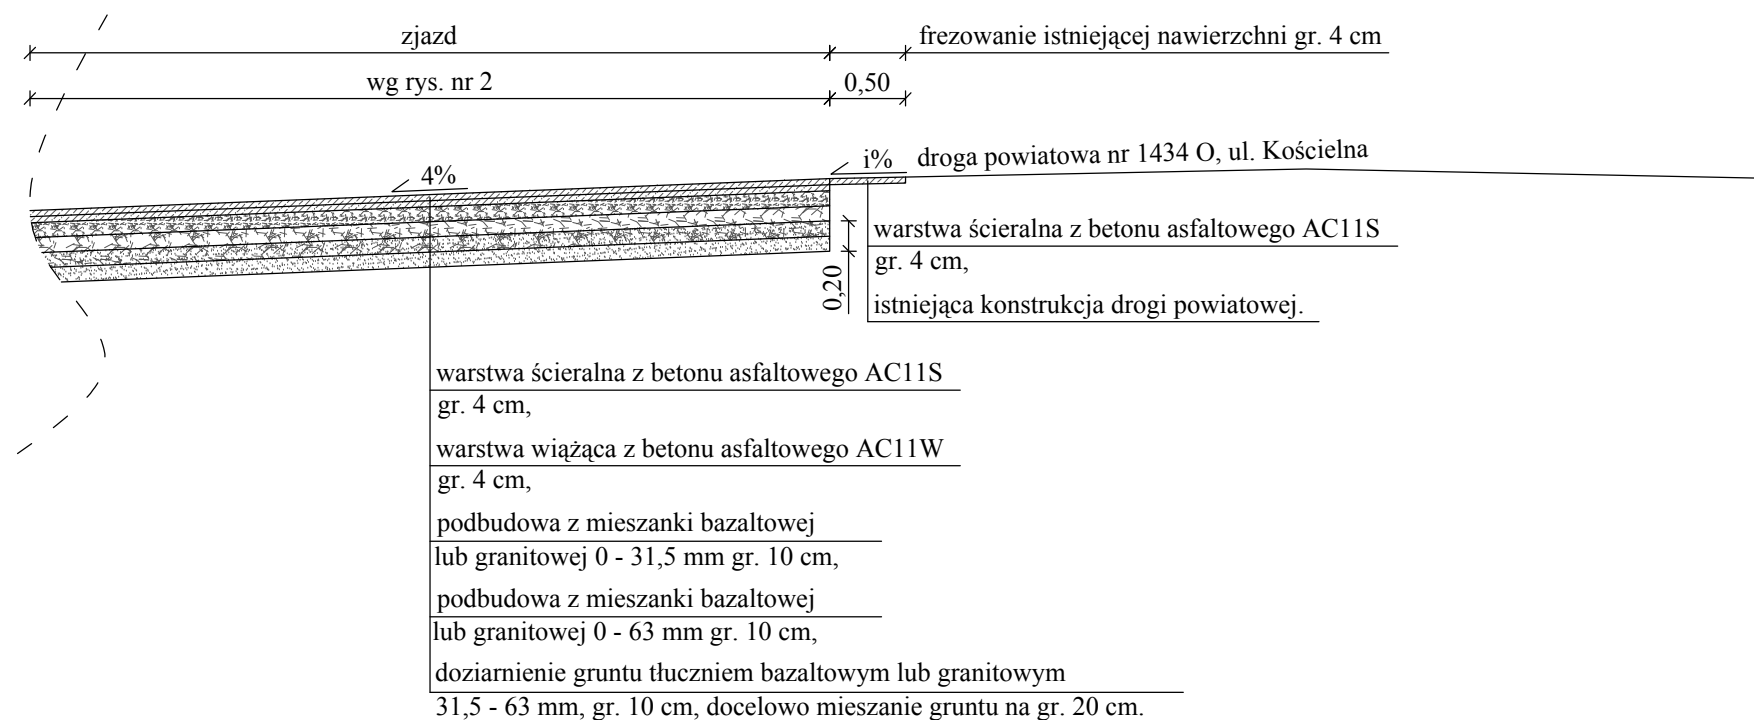

 ul. Cygana 4/213 45-131 Opole tel. 77 442-81-18 fax. 77 442-81-19	Nazwa opracowania:				
	<b>BUDOWA ŚCIEŻKI SPACEROWO-DYDAKTYCZNEJ WOKÓŁ JEZIOR W JANUSZKOWICACH</b>				
Stadium dokumentacji: Projekt budowlano-wykonawczy	Lokalizacja: m. Januszkowice, gm. Zdzeszowice				
Przedmiot rysunku:	Wykonawcy	Imię i nazwisko	Nr uprawnień	Branża	Podpis
<b>PRZEKROJE I SZCZEGÓŁY KONSTRUKCYJNE</b>	Projektował:	inż. Sebastian Raudzis	OPL/0283/PWOD/06	drogowa	
	Opracował:	Adrian Adamowicz	-	drogowa	
	Sprawdził:	mgr inż. Sebastian Wilisowski	OPL/0286/POOD/06	drogowa	
Data opracowania: czerwiec 2013r.	Skala:	1:50		Nr rysunku:	<b>3.1</b>