




Przekrój V - V

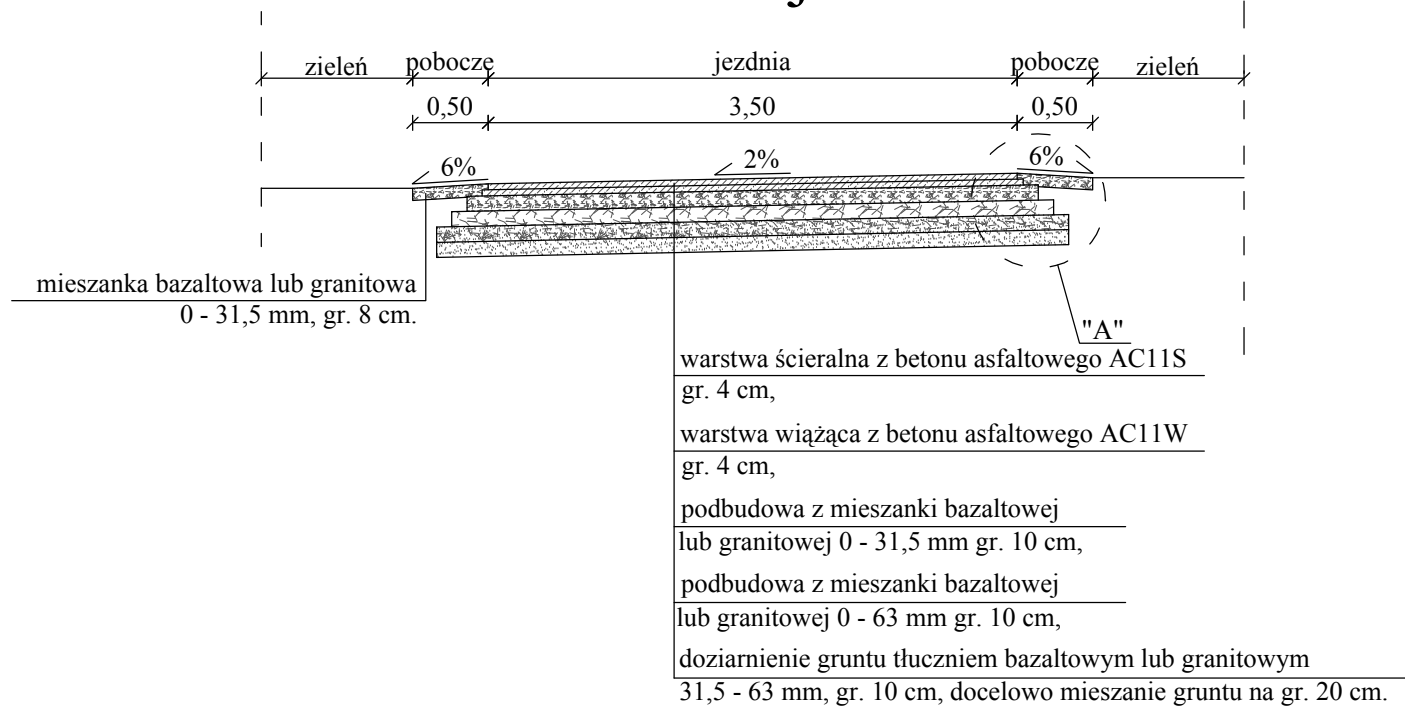


Przekrój VII - VII

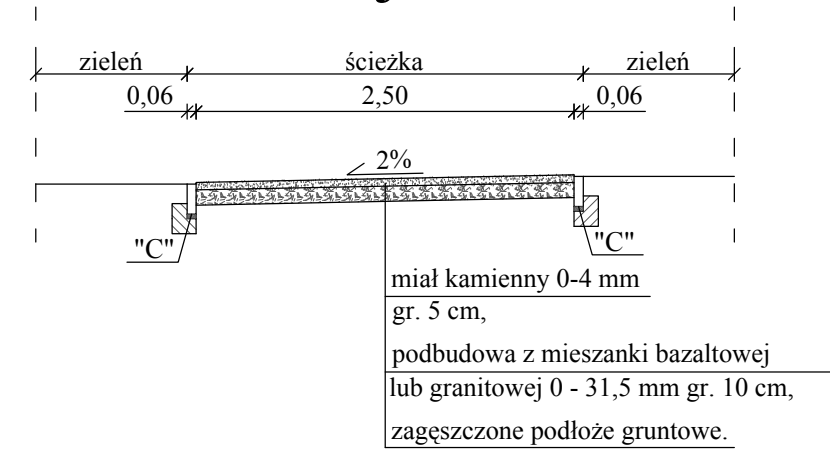

Przekrój VI - VI

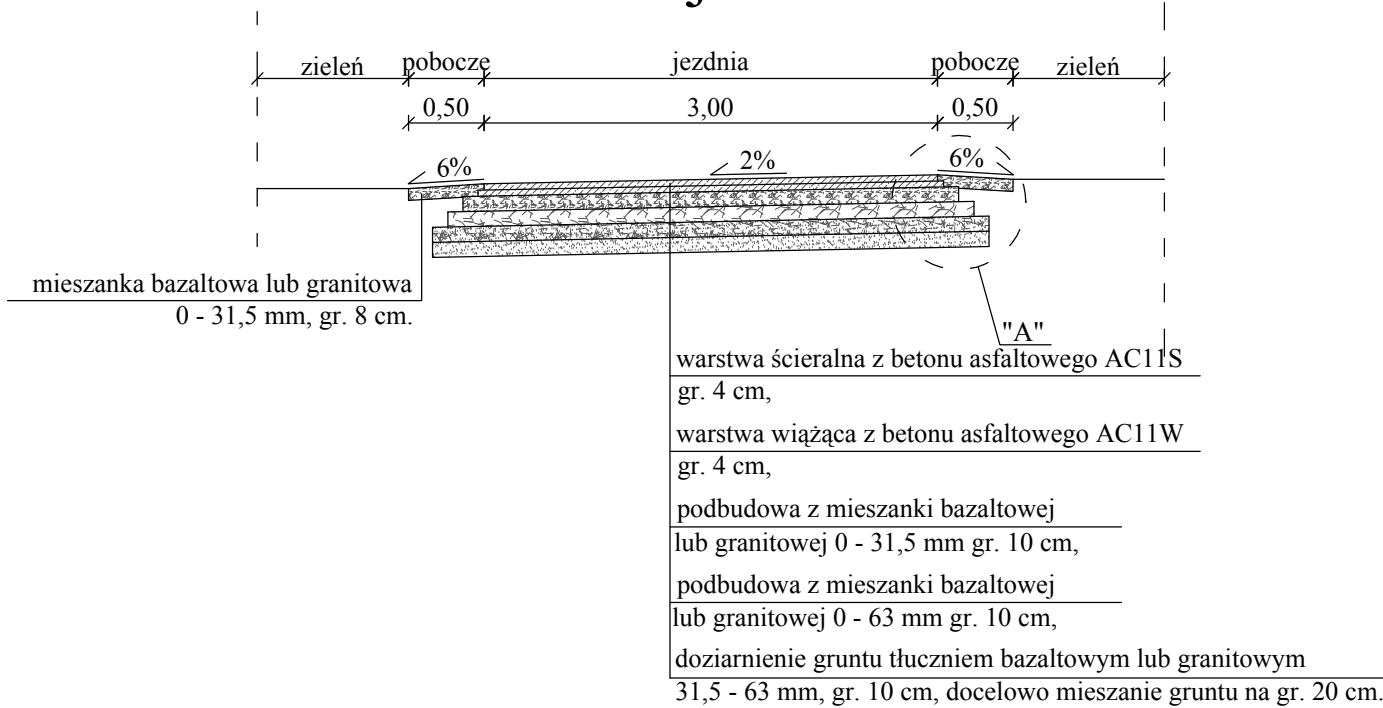

 ul. Cygana 4/213 45-131 Opole tel. 77 442-81-18 fax. 77 442-81-19	Nazwa opracowania:				
	BUDOWA ŚCIEŻKI SPACEROWO-DYDAKTYCZNEJ WOKÓŁ JEZIOR W JANUSZKOWICACH				
Stadium dokumentacji: Projekt budowlano-wykonawczy	Lokalizacja: m. Januszkowice, gm. Zdzeszowice				
Przedmiot rysunku:	Inwestor: GMINA ZDZIESZOWICE, ul. B. Chrobrego 34, 47-330 Zdzeszowice				
PRZEKROJE I SZCZEGÓŁY KONSTRUKCYJNE	Wykonawcy	Imię i nazwisko	Nr uprawnień	Branża	Podpis
	Projektował:	inż. Sebastian Raudzis	OPLI/0283/PWOD/06	drogowa	
	Opracował:	Adrian Adamowicz	-	drogowa	
	Sprawdził:	mgr inż. Sebastian Wilisowski	OPLI/0286/POOD/06	drogowa	
Data opracowania: czerwiec 2013r.	Skala: 1:25 i 1:50	Nr rysunku:			3.4