


INSTALACJA CENTRALNEGO OGRZEWANIA

PRZEKRÓJ A-A skala: 1:100:100

SCHEMAT INSTALACJI

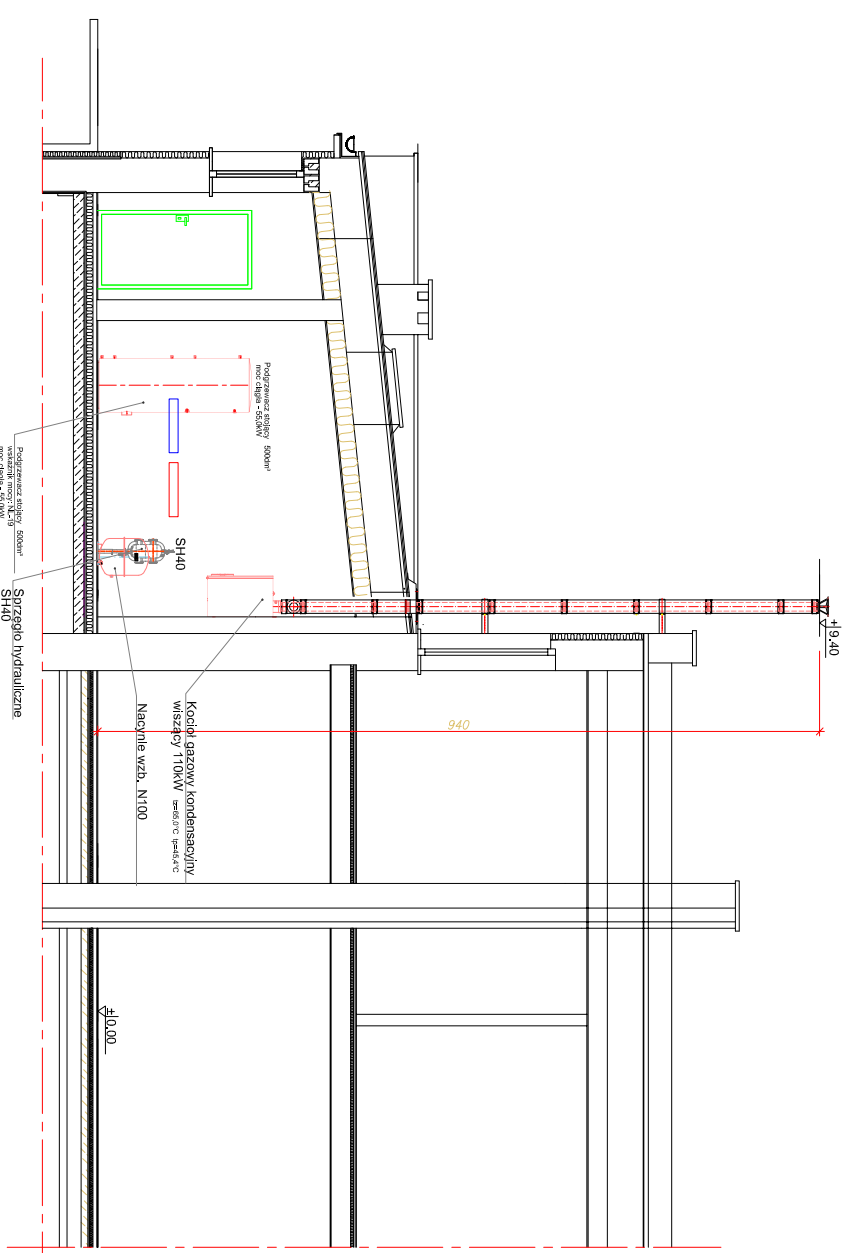

AUTOR	Inż. Józef Lis	UMOWA	-
NR UPR. PROJ.	33/87/Op	FAZA	P.T.I.
OPRACOWAL :	Inż. Ryszard Kaszowski	DATA	06.2014r.
NR UPR. PROJ.	151/89/Op	BRANŻA:	INSTAL.
PRZEKRÓJ A-A		SKALA: 1:100:100	
Inw. ŻŁOBEK SAMORZĄDOWY ZDZIESZOWICE		BRANŻA:	INSTAL.
KONSORCJUM PROJEKTOWE			
PROJEKTOWANIE I NADZOR			
48-303 NYSA ul. Unii Lubelskiej 11a tel.433-13-83			
AutocAD R18 ENG.			