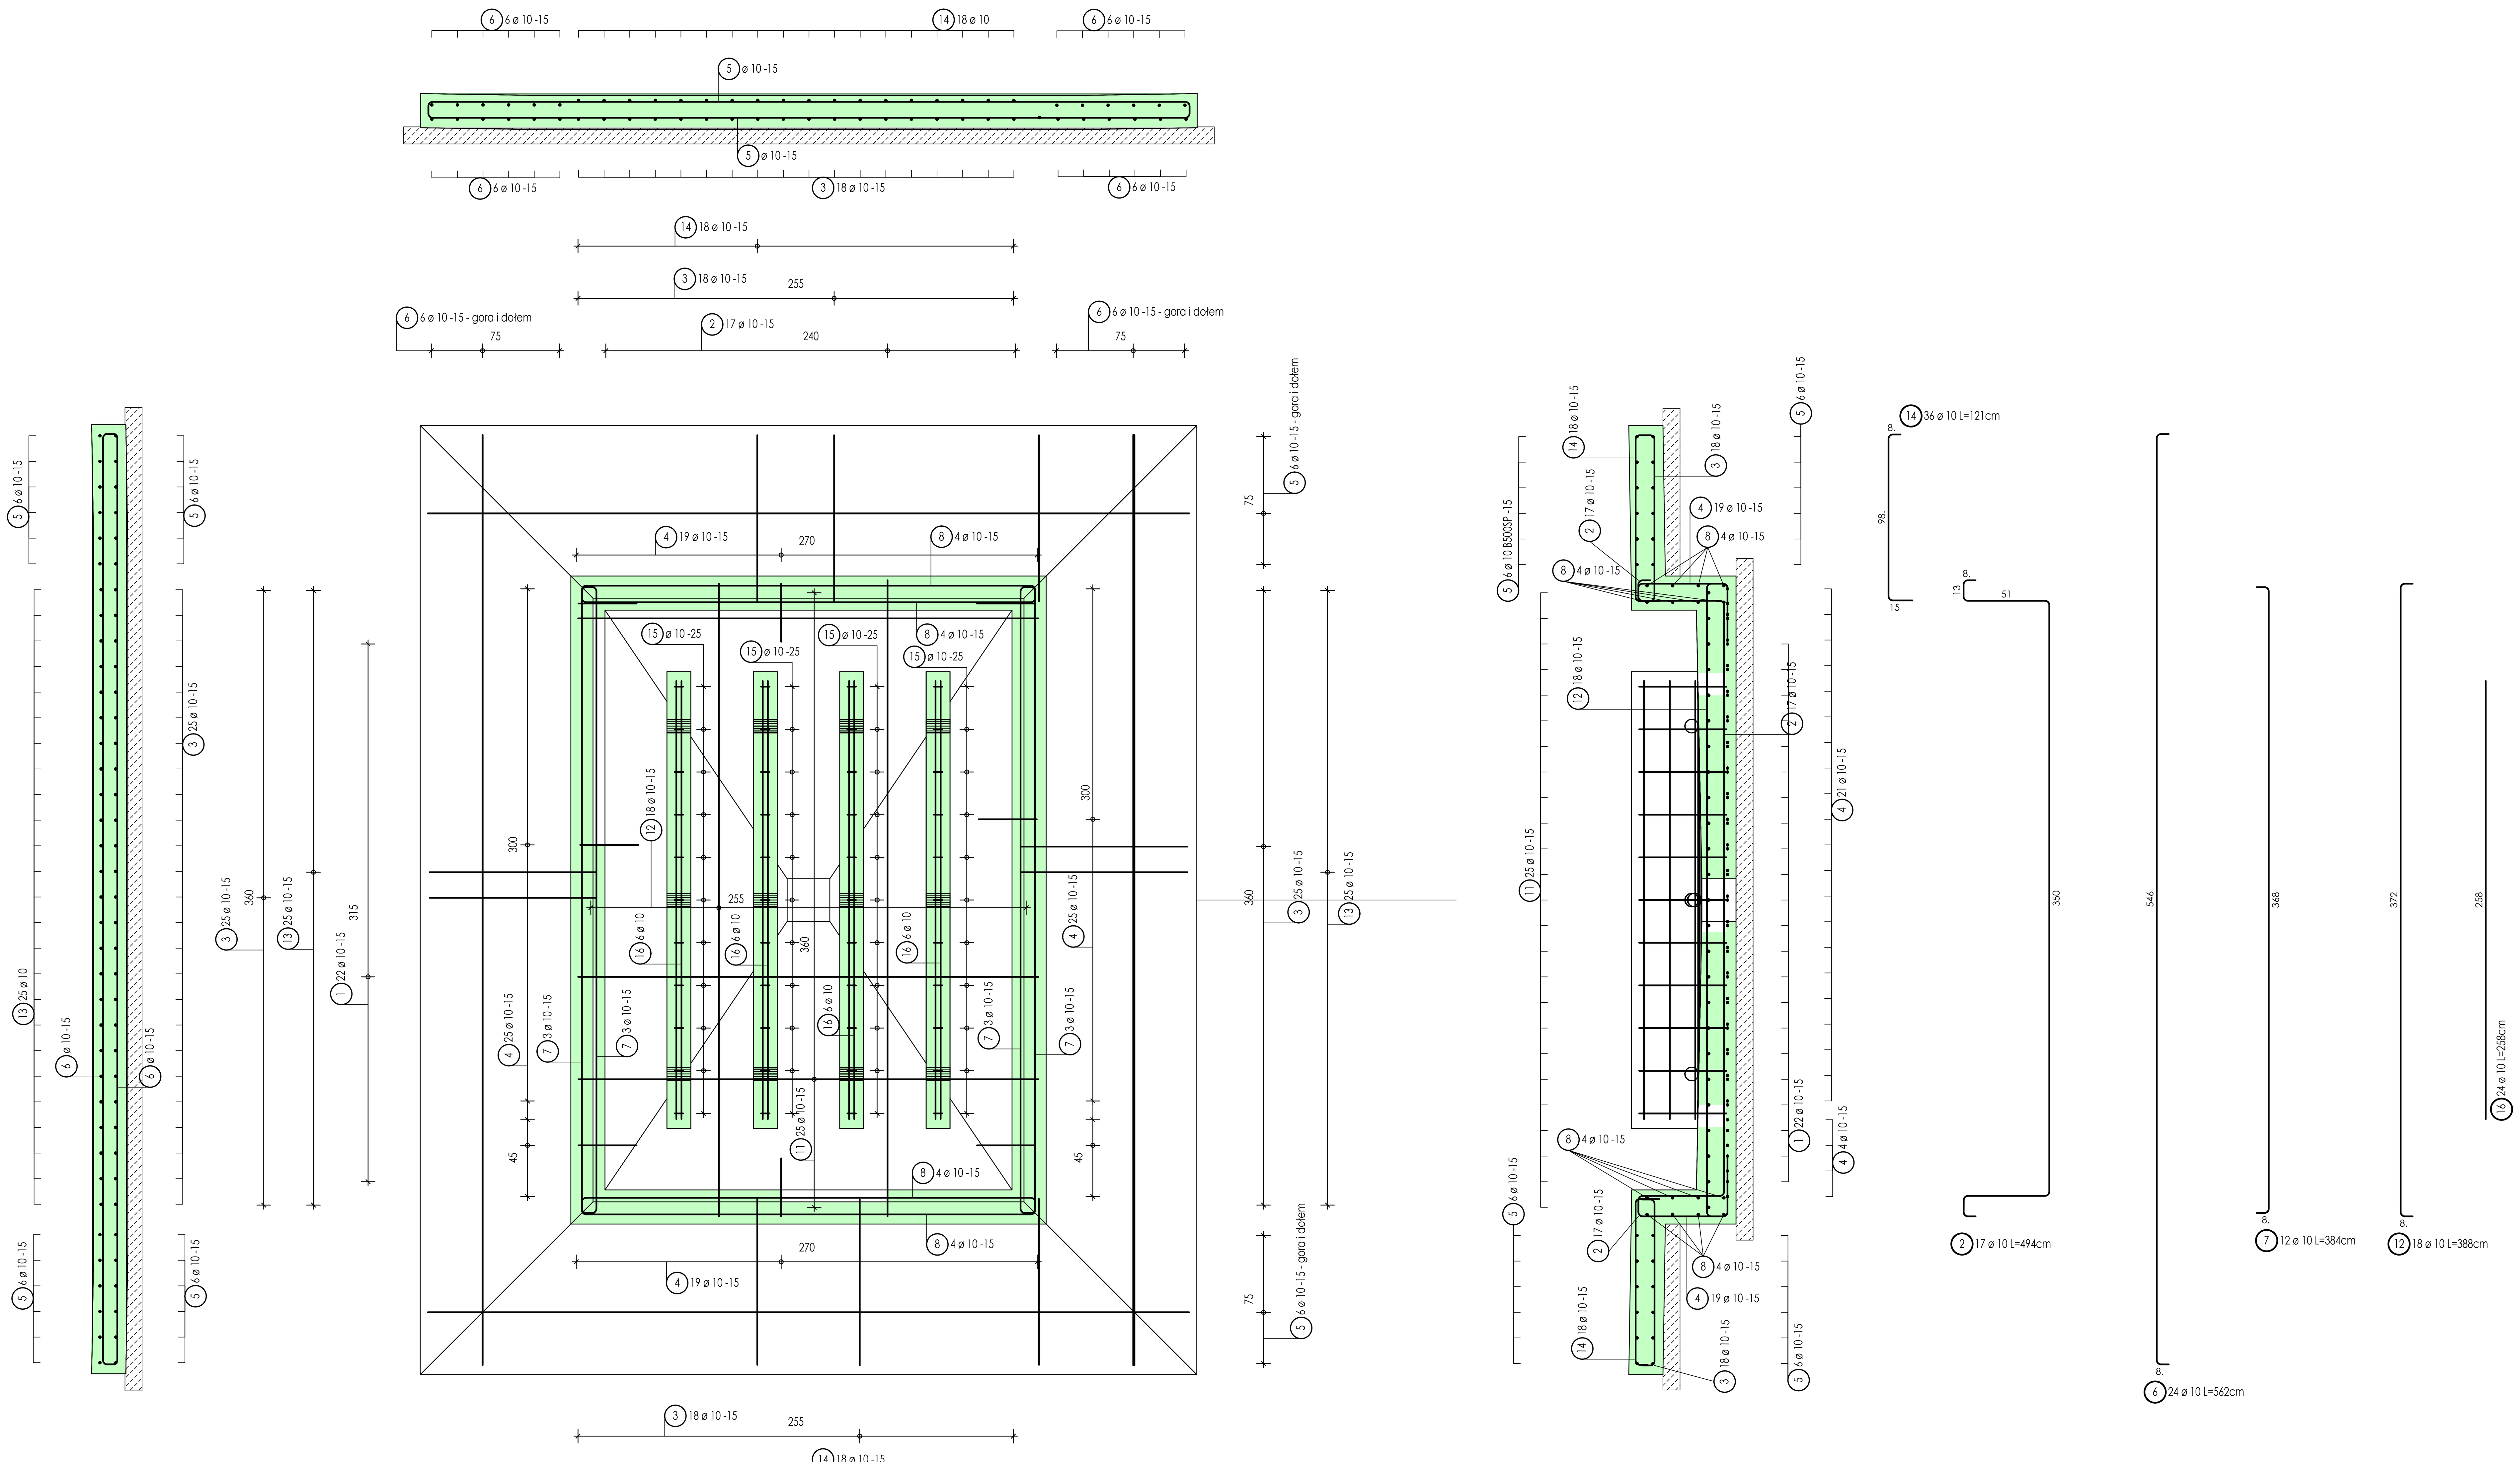

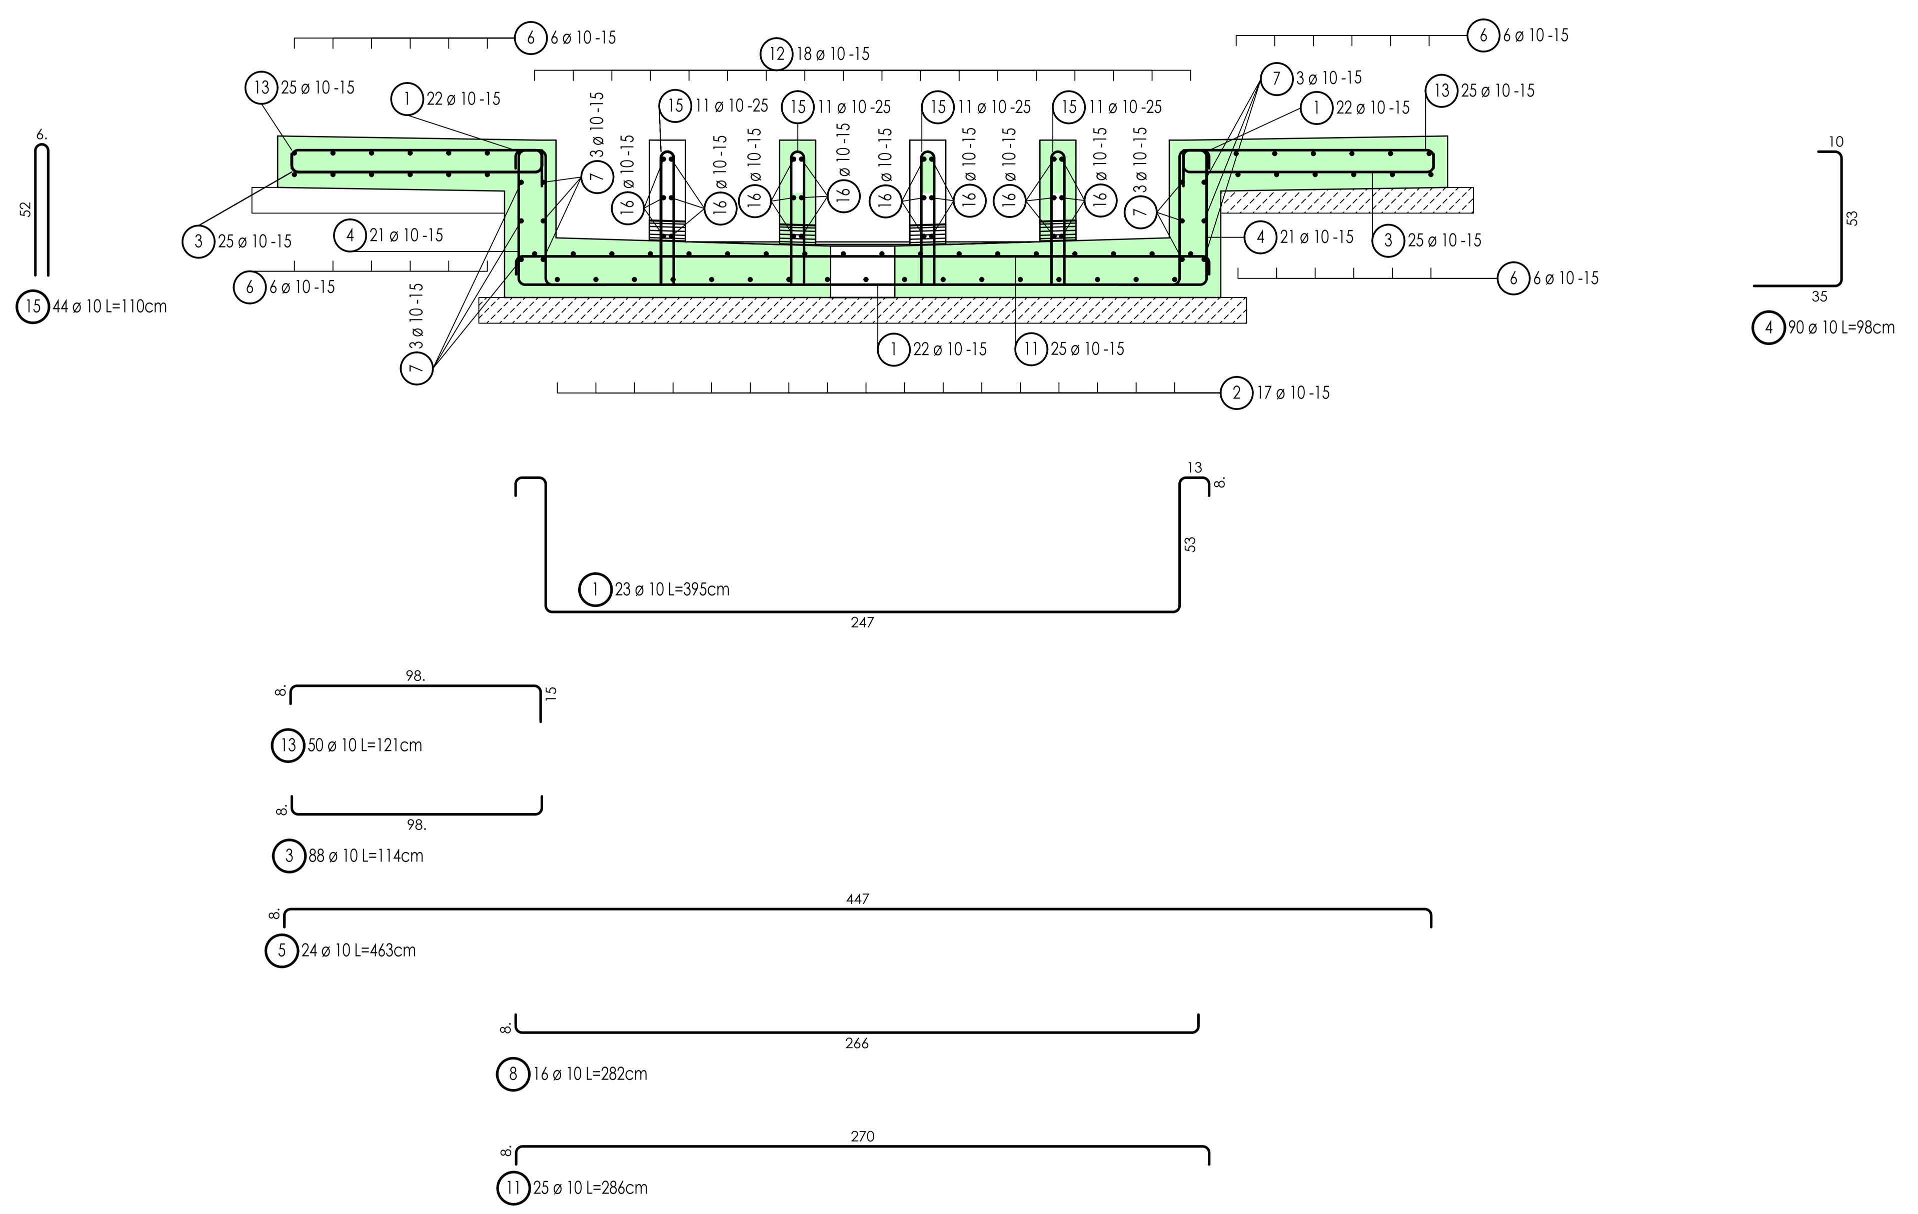

Lista prętów dla 1 szt - niecka fontanny

Poz.	Szt.	ø [mm]	Pojed. Dług. [m]	Klasa stali	Zwym. forma gięcia (bez skali)	Suma Dług. [m]	Masa [kg]
1	23	10	3.95	B500SP	247, 53, 13, 8.	90.85	55.96
2	17	10	4.94	B500SP	350, 51, 8., 13	83.98	51.73
3	88	10	1.14	B500SP	8., 98.	100.32	61.80
4	90	10	0.98	B500SP	35, 53, 10	88.20	54.33
5	24	10	4.63	B500SP	447, 8.	111.12	68.45
6	24	10	5.62	B500SP	546, 8.	134.88	83.09
7	12	10	3.84	B500SP	8., 368	46.08	28.39
8	16	10	2.82	B500SP	8., 266	45.12	27.79
11	25	10	2.86	B500SP	270, 8.	71.50	44.04
12	18	10	3.88	B500SP	372, 8.	69.84	43.02
13	50	10	1.21	B500SP	15, 98., 8.	60.50	37.27
14	36	10	1.21	B500SP	8., 98., 15	43.56	26.83
15	44	10	1.10	B500SP	6., 52	48.40	29.81
16	24	10	2.58	B500SP	258	61.92	38.14
						B500SP	650.65
							650.65

uwagi:

- beton C30/37 wodoszczelny W8 - 6,82 m^3,
- chudy beton C12/15 ,
- stal B 500 SP ,
- klasa środowiska XD2 ,
- otulina zbrojenia - 4 cm ,
- w miejscu odpływu zbrojenie rozsunąć ,
  a nie przecinać.

ECO-UNiT biuro projektowe

Nazwa opracowania:

WYKONANIE FONTANNY NA MAŁYM RYNECZKU W ZDZIESZOWICACH

Stadium dokumentacji: Projekt budowlano-wykonawczy

Lokalizacja: dz. nr 433/7, 433/8, 433/10 ark. 2, ul. Filarskiego, m. Zdzieszowice

Inwestor: GMINA ZDZIESZOWICE, ul. B. Chrobrego 34, 47-330 Zdzieszowice

Przedmiot rysunku: **ZBROJENIE NIECKI FONTANNY**

Wykonawcy	Imię i nazwisko	Nr uprawnień	Branża	Podpis
Projektował:	mgr inż. ROMUALD MACIANTOWICZ	206/94/OP	sanitarna	
Opracował:	mgr inż. MAREK KLYK	-	sanitarna	
Projektował:	mgr inż. KRZYSZTOF GIESA	195/91/OP	elektryczna	
Projektował:	mgr inż. JERZY WÓJCIK	278/92/OP	konstrukcyjna	
Opracował:	BERNARD SPAŁEK		architektura	
Opracował:	mgr inż. GRZEGORZ SOCHA		konstrukcyjna	
Opracował:	mgr inż. arch. KAMIL WÓJCIK		architektura	

Data opracowania: sierpień 2014r. | Skala: 1:20 | Nr rysunku: 6

Allplan 2014