
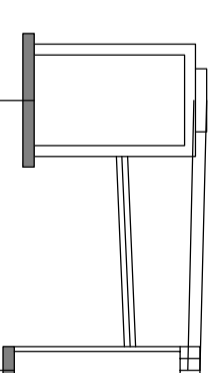


S-2 ---> Wp-1

S-1 ---> Wp-2

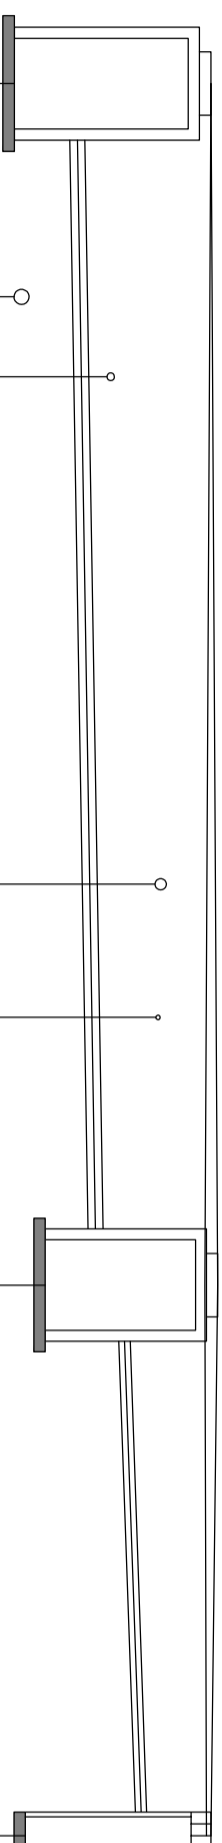

1:100  
1:100

1:100  
1:100

P.P. 184.00m n.p.m.		Studzienka betonowa istn. S-ist., Rz.d. 195.36 m n.p.m.	
ZAGŁĘBIENIE	187	196.09	197.96
RZĘDNA TERENU ISTN.	187	196.09	197.96
RZĘDNA TERENU PROJ.	184	196.13	197.98
RZĘDNA DNA KANALU	183	196.15	197.98
ŚREDNICA, MATERIAL	Dn=0,2m , PP		
SPADEK	1,50%		
DLUGOŚĆ	2,83	3,89	15,93
ODLEGŁOŚĆ	10,61	12,38	23,23
S-2		S-1	
Wp-1		Wp-1	

P.P. 184.00m n.p.m.		Studzienka betonowa, S-1, Rz.d. 195.76 m n.p.m. Proj. potaczenie z Wp-1, Rz.d.k.= 196.74m n.p.m.	
ZAGŁĘBIENIE	120	196.85	197.88
RZĘDNA TERENU ISTN.	120	196.85	197.88
RZĘDNA TERENU PROJ.	100	196.96	197.96
RZĘDNA DNA KANALU	100	196.96	197.96
ŚREDNICA, MATERIAL	Dn=0,15m , PP		
SPADEK	3,00%		
DLUGOŚĆ	3,58	L = 3,58	3,58
ODLEGŁOŚĆ	3,58	L = 7,30	3,58
S-1		Wp-2	

nazwa, adres obiektu budowlanego:  
Zagospodarowanie terenu działki 2126 / 5 obok kościoła na Starym Osiedlu w Zdzięszowicach.  
Jednostka ewidencyjna: Zdzięszowice 160505\_4  
Obręb: Zdzięszowice 0007  
Położenie: dz. 2126/5 i 2049  
Imię i nazwisko lub nazwa inwestora oraz jego adres:  
Gmina Zdzięszowice  
ul. Chrobrego 34, 47-330 Zdzięszowice

nazwa i adres jednostki projektowej:  
Mariusz Mazurkiewicz "STOGMA" Nadzory i Wykonstwo Budowlne,  
tel. 604 633 620, mail: m.mazurkiewicz@gmail.pl, ul. Portków 7/28, 47-220 Kędzierzyn-Koźle

tytuł rysownika:  
Profil S2-Wp1 i S1-Wp2

projektował branżę drogową:  
Mariusz Mazurkiewicz Upr. nr OP/1265/PBD/16

projektował branżę sanitarną:  
Arkadiusz Surma Upr. nr AG II 4/ZO/7131-1/716/01

skala: 1:500  
data: 20.12.2017 r.

branża: drogowy/sanitarna

stan: PB

numer rysunku: 2