


Właz żeliwny D400

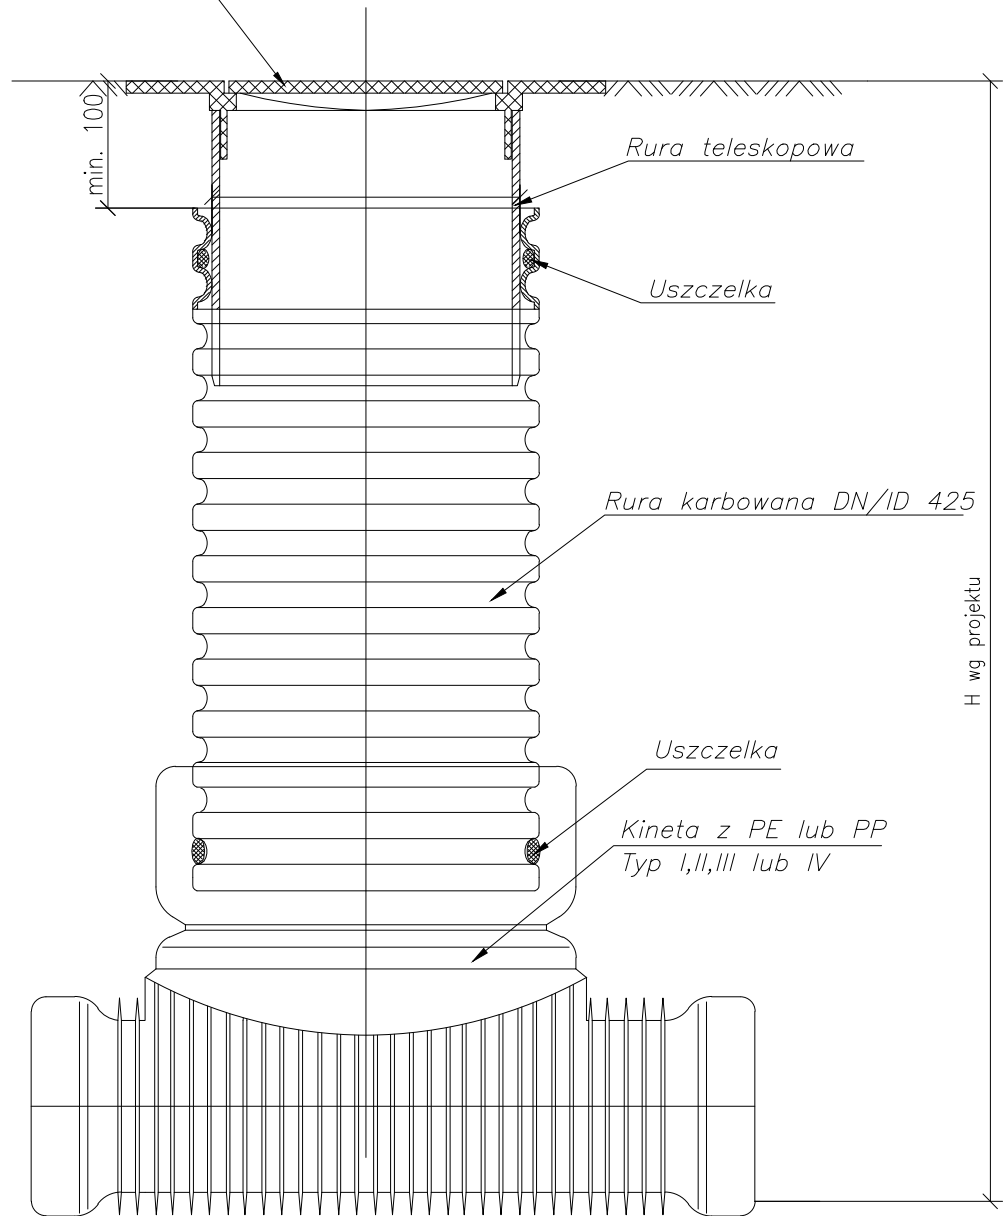

SEWI Sebastian Raudzis Sebastian Wilisowski spółka jawna  
45-231 Opole ul. Oleska 117  
NIP 7543082885 REGON 161586995 KRS 0000508296  
tel. 77 550-60-85, fax 77 550 63 40  
E-Mail: botsewi@op.pl, s-r@wp.pl  
www.botsewi.pl

Temat opracowania:

**Rozbudowa ul. Kasztanowej w Żyrowej**

Temat rysunku:

**Studnia inspekcyjna DN/ID 425**

Inwestor:

**Gmina Zdzeszowice**

Skala:  
1:10

BRANŻA:

Sanitarna

OPRACOWAŁ:

- mgr inż. Marek Klyk

PROJEKTANT:

- Mirosław Brzeziński

SPRAWDZAJĄCY:

- mgr inż. Romuald Maciantowicz

Podpisy:

nr upr. 352/94/OP

nr upr. 206/94/OP

Data:

grudzień 2017 r.

Rysunek nr:

**4.3/S**  
nr zadania: V/14/2017