
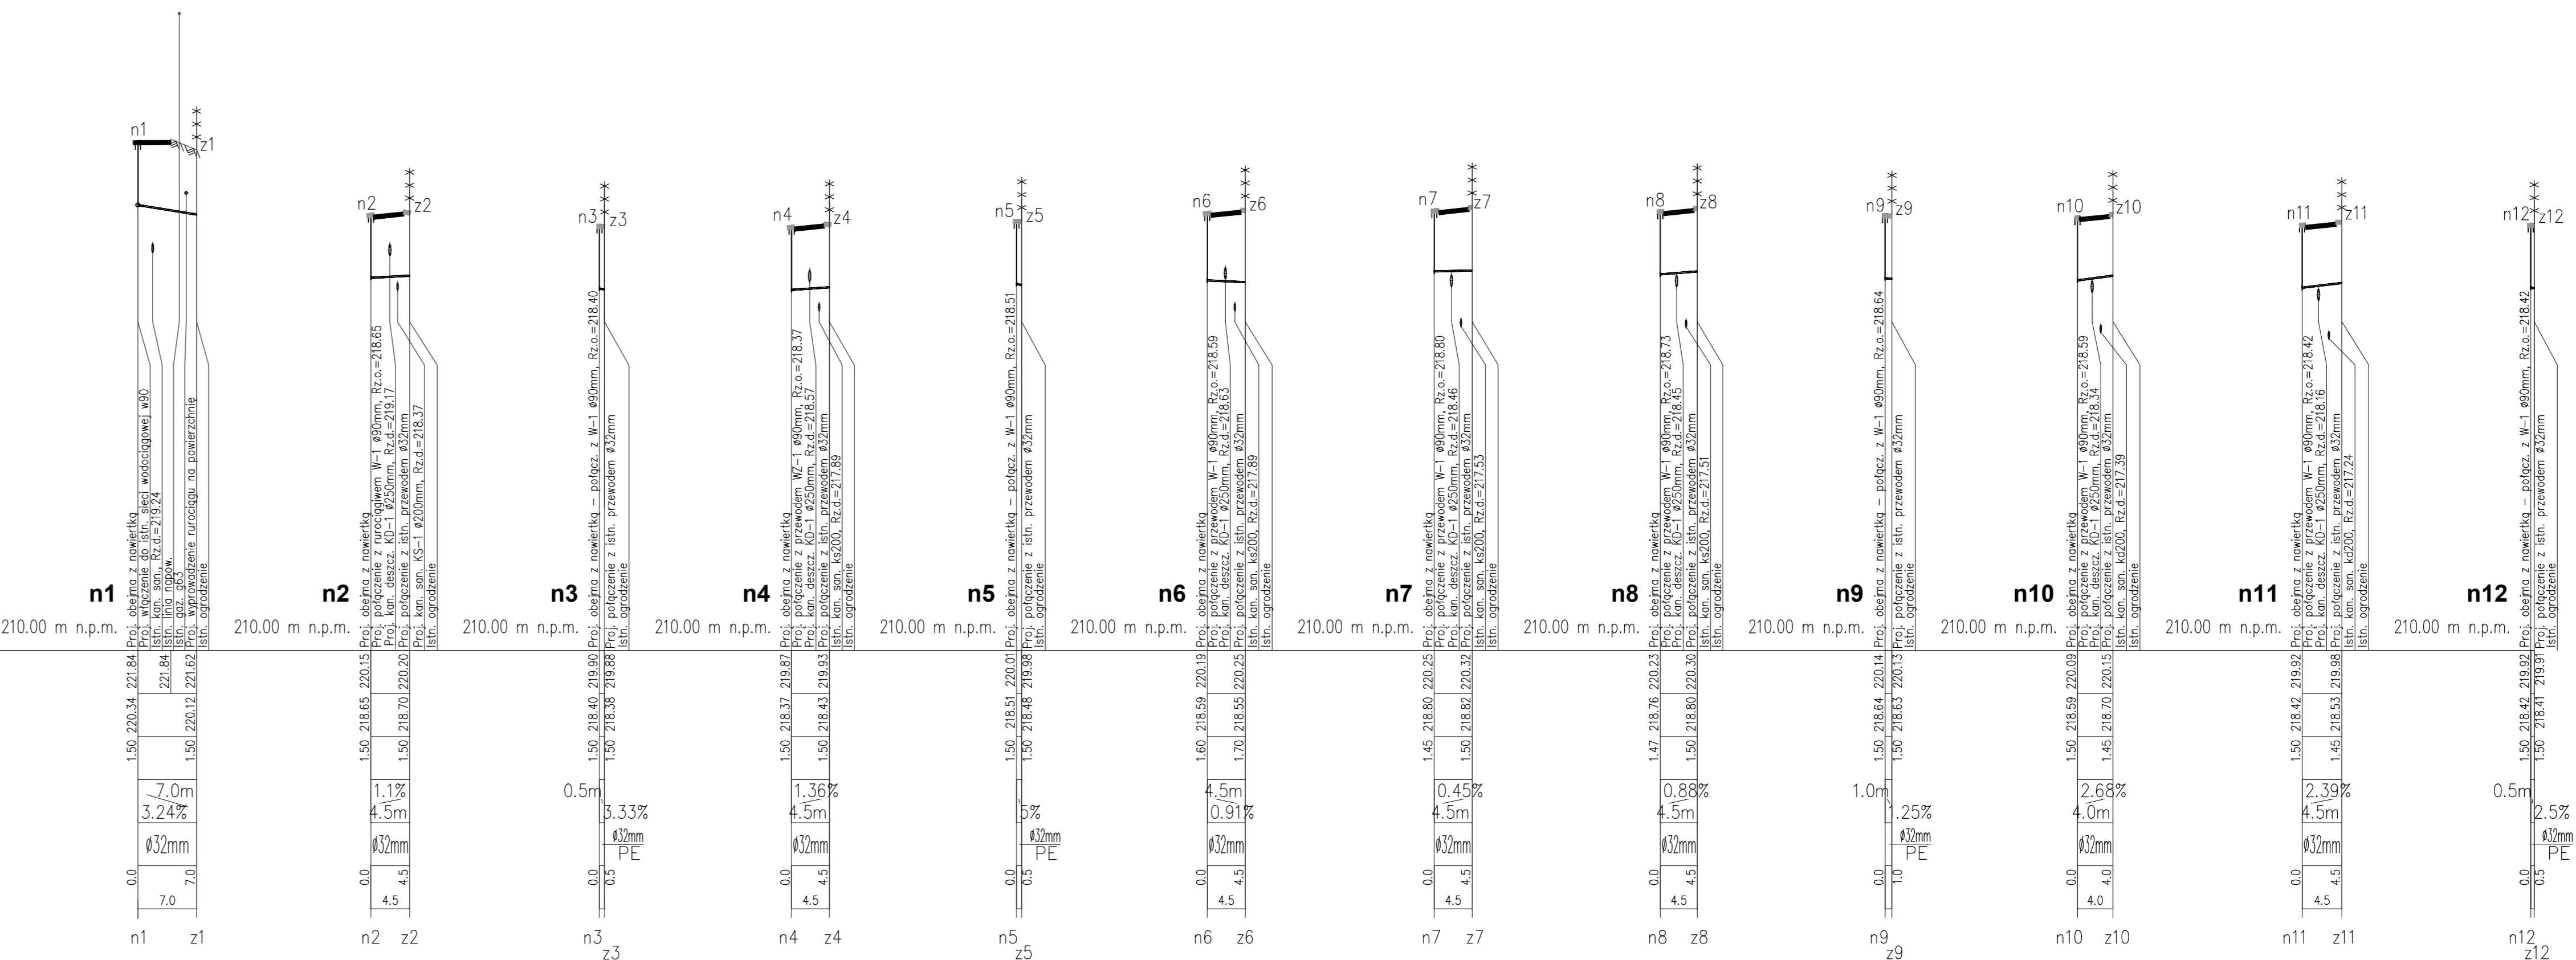
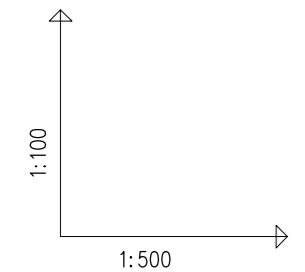


PROFIL KOLEKTORA KS-1

POZIOM PORÓWNAWCZY: 210.00 m n.p.m.

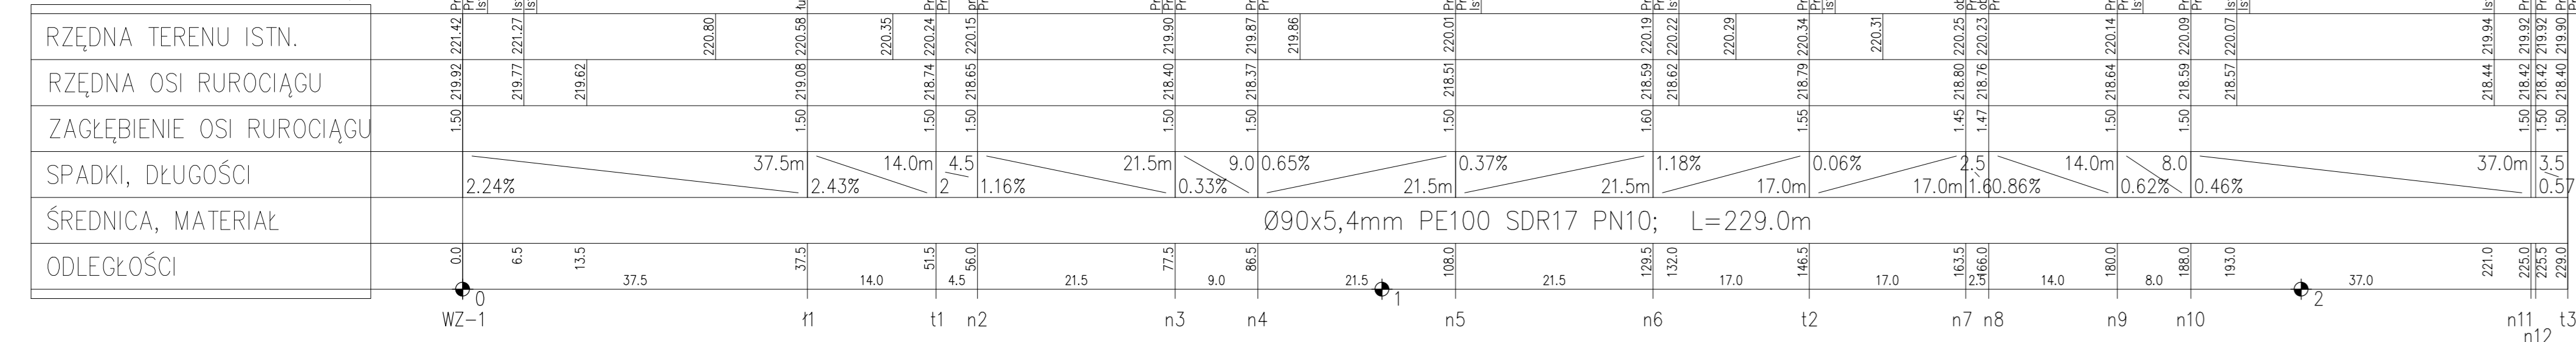

		SEWI Sebastian Rudzisz Sebastian Wilkoswski spółka jawna 45-212 Opole ul. Orkana 117 NIP 754308283 REGON 14150095 KRS 000008256 tel. 77 550 40 85, fax 77 550 63 40 E-mail: biuro@sewi.pl, sewi@wp.pl www.sewi.pl	
Temat opracowania: Przebudowa drogi gminnej wraz z budową kanalizacji deszczowej, rozbudową kanalizacji sanitarnej i przebudową sieci wodociągowej w ul. Dzierżonja w m. Żyrowa		Temat rysunku: PROFIL PODŁUŻNY SIECI I PRZYŁĄCZY WODOCIĄGOWYCH	
Branża: Sanitarna		Inwestor: Gmina Zdziszowice ul. Bolesława Chrobrego 34, 47-330 Zdziszowice	Skala: 1:100/500
OPRACOWAL: mgr inż. Marek Klyk PROJEKTANT: Mirosław Brzezinski nr upr. 352/94/Cp SPRAWDZAJĄCY: mgr inż. Romuald Maciejowicz nr upr. 206/94/Cp		Podpisy: _____ _____	Data: październik 2016 r. Rysunek nr: 4/S nr zadania: VZ0/2016