



PRZEKRÓJ A - A

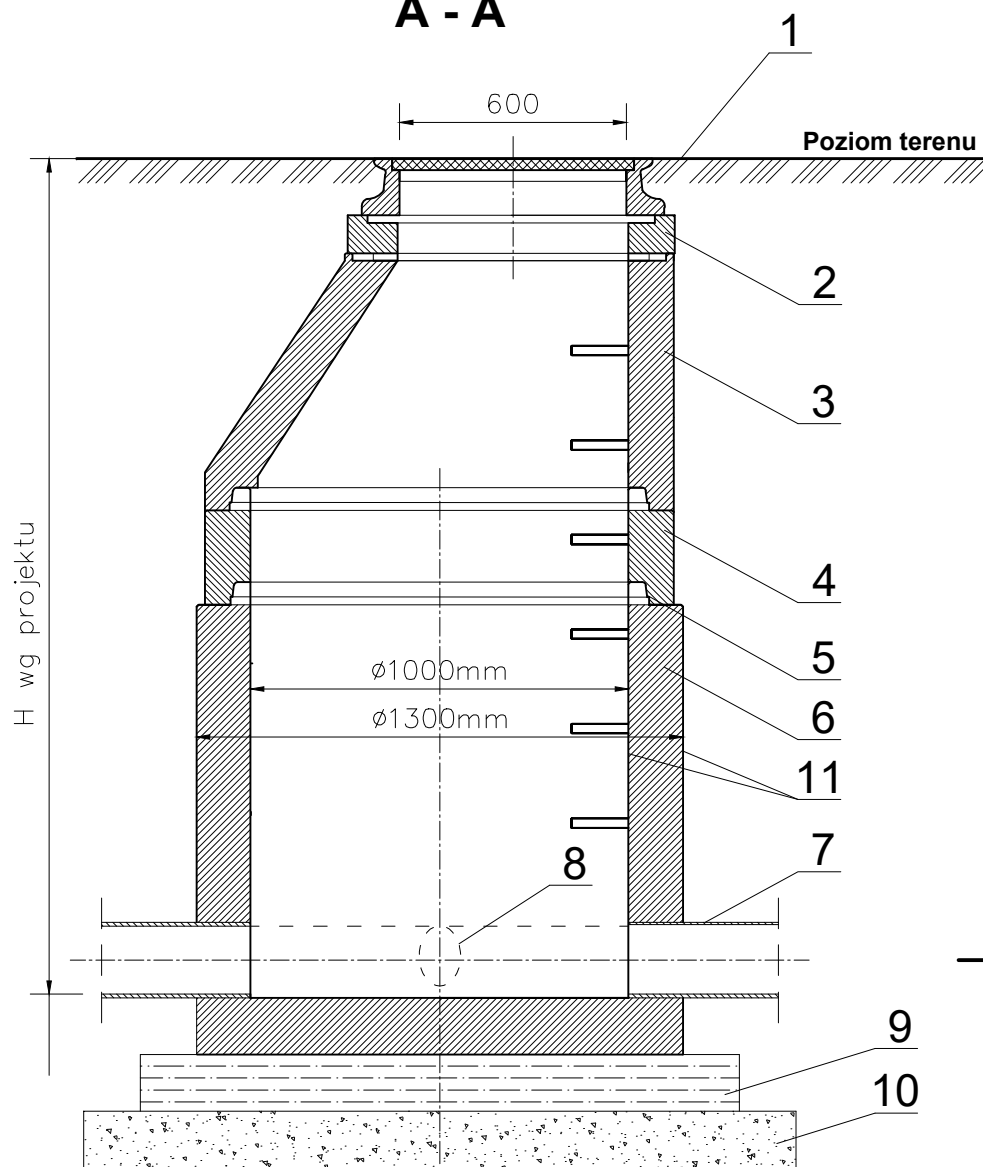

NR	WYSZCZEGÓLNIENIE
1	Właz DN600mm kl. D do 400kN wg PN-87 H-74051
2	Pierścień wyrównujący Ø625mm
3	Zwężka redukcyjna Ø1000/625mm (konus)
4	Krąg pośredni Ø1000mm
5	Uszczelka
6	Dolna część studni (monolit) Ø1000mm
7	Projektowany kolektor główny
8	Projektowane włączenie
9	Beton B-10
10	Podsypka piaskowa
11	Wewnętrzna i zewnętrzna warstwa hydroizolacyjna

PRZEKRÓJ B - B

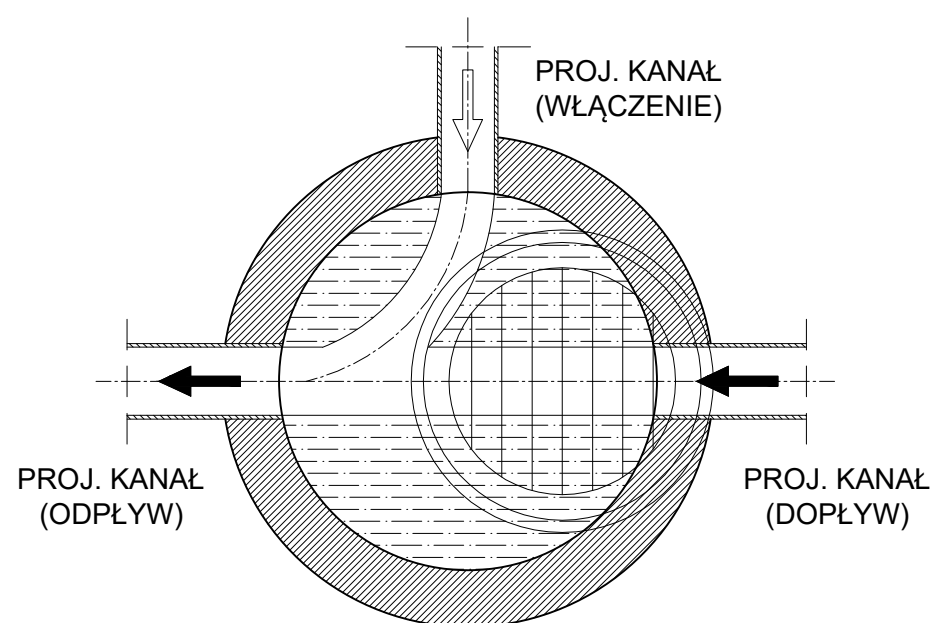

 SEWI	SEWI Sebastian Raudzis Sebastian Willisowski spółka jawna 45-321 Opole ul. Oleska 117 NIP 7543082885 REGON 161586995 KRS 0000508296 tel. 77 550-60-85, fax 77 550 63 40 E-Mail: botsewi@op.pl, s-r@wp.pl www.botsewi.pl	
	Temat opracowania: Przebudowa drogi gminnej wraz z budową kanalizacji deszczowej, rozbudową kanalizacji sanitarnej i przebudową sieci wodociągowej w ul. Dzierżonia w m. Żyrowa	
Temat rysunku: STUDNIA KANALIZACYJNA Ø1000mm	Branża: Sanitarna	
Inwestor: Gmina Zdzeszowice ul. Bolesława Chrobrego 34, 47-330 Zdzeszowice	Skala: 1:20	Data: październik 2016 r.
OPRACOWAŁ: - mgr inż. Marek Klyk PROJEKTANT: - Mirosław Brzeziński nr upr. 352/94/Op SPRAWDZAJĄCY - mgr inż. Romuald Maciantowicz nr upr. 206/94/Op	Podpis:	Rysunek nr: 6/S nr zadania: V/24/2016