
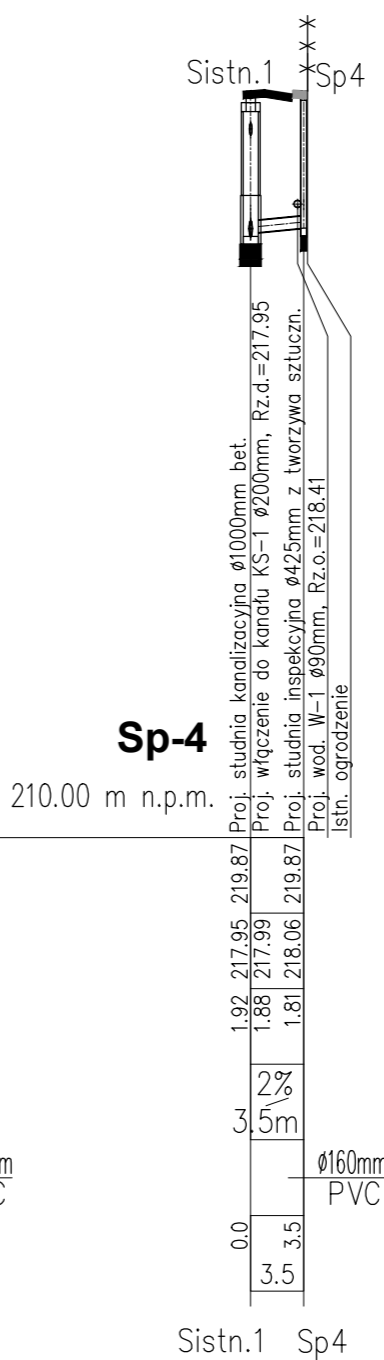
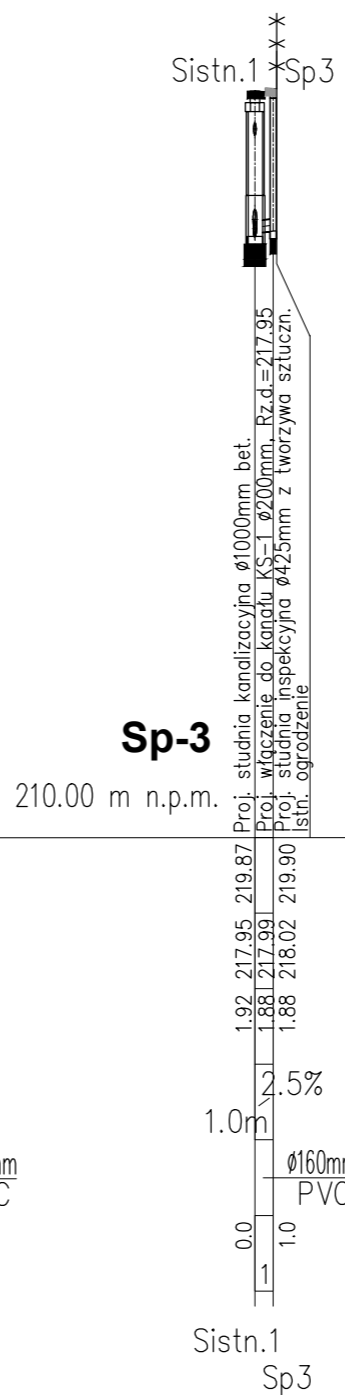
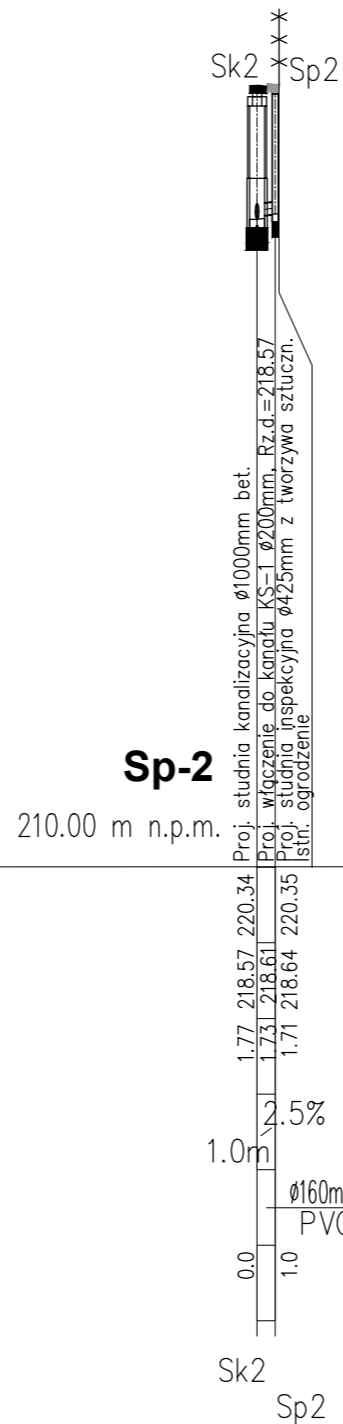
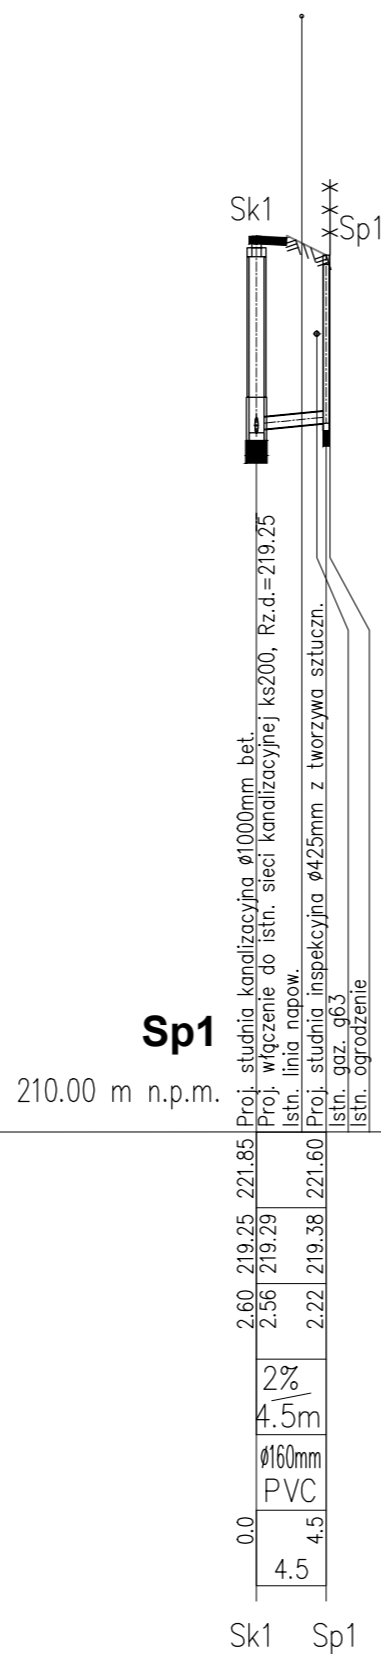


### PROFIL KOLEKTORA KS-1

POZIOM PORÓWNAWCZY: 210.00 m n.p.m.

SPADKI, DŁUGOŚCI	2%	31.0m	
ŚREDNICA, MATERIAŁ	ø200mm PVC-U; L=31.0m		
ODLEGŁOŚCI	0.0	31.0	31.0

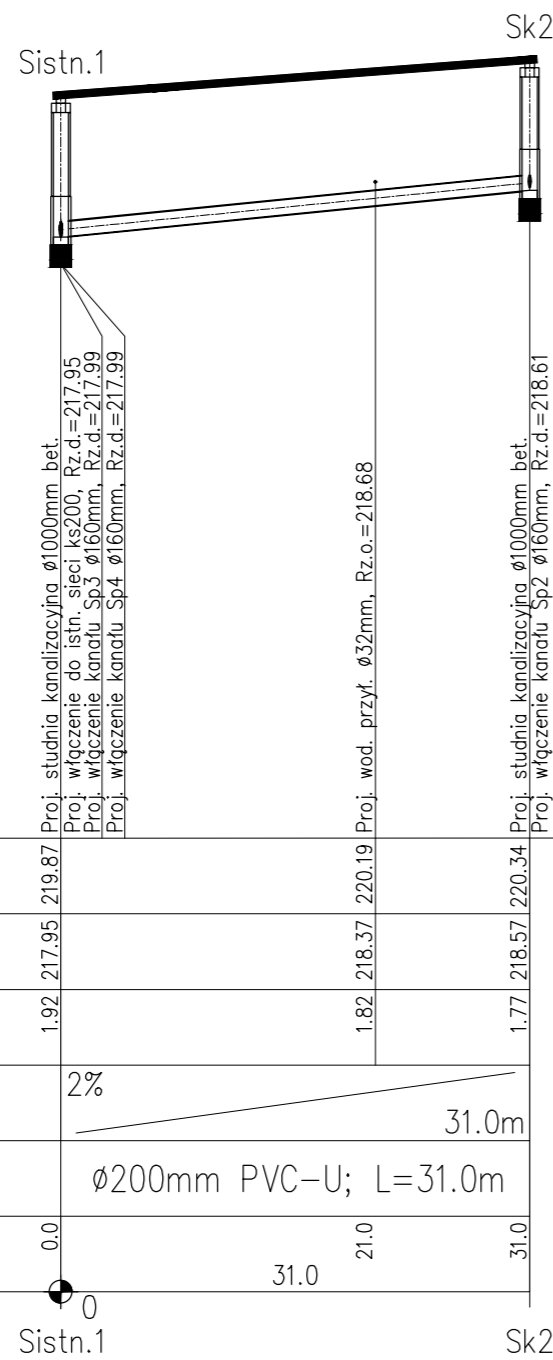

		SEWI Sebastian Raudzis Sebastian Wilisowski spółka jawna 45-321 Opole ul. Oleska 117 NIP 7543082885 REGON 161586995 KRS 0000508296 tel. 77 550-60-85, fax 77 550 63 40 E-Mail: botsewi@op.pl, s@wp.pl www.botsewi.pl	
Temat opracowania:		Przebudowa drogi gminnej wraz z budową kanalizacji deszczowej, rozbudową kanalizacji sanitarnej i przebudową sieci wodociągowej w ul. Dzierżonia w m. Żywowa	
Temat rysunku:		PROFIL PODŁUŻNE KANAŁÓW KANALIZACJI SANITARNEJ	
Branża:	Sanitarna	Investor:	Gmina Zdzeszowice ul. Bolesława Chrobrego 34, 47-330 Zdzeszowice
OPRACOWAŁ: - mgr inż. Marek Klyk		Skala:	1:100/500
PROJEKTANT: - Mirosław Brzeziński nr upr. 352/94/Op		Podpisy:	Data: październik 2016 r.
SPRAWDZAJĄCY - mgr inż. Romuald Maciantowicz nr upr. 206/94/Op		Rysunek nr: <b>3/S</b> nr zadania: V/24/2016	